


PLA D'ORDENACIÓ URBANÍSTICA MUNICIPAL DE BLANES
AJUNTAMENT DE BLANES

PLÀNOL INFORMATIU
CRITERIS I OBJECTIUS DEL PLANEJAMENT
Land Planificació i Projectes S.L.

plànol nº:
i-17
CRITERIS I OBJECTIUS DEL PLANEJAMENT
escales A1 1:10.00 A3 1:20.000

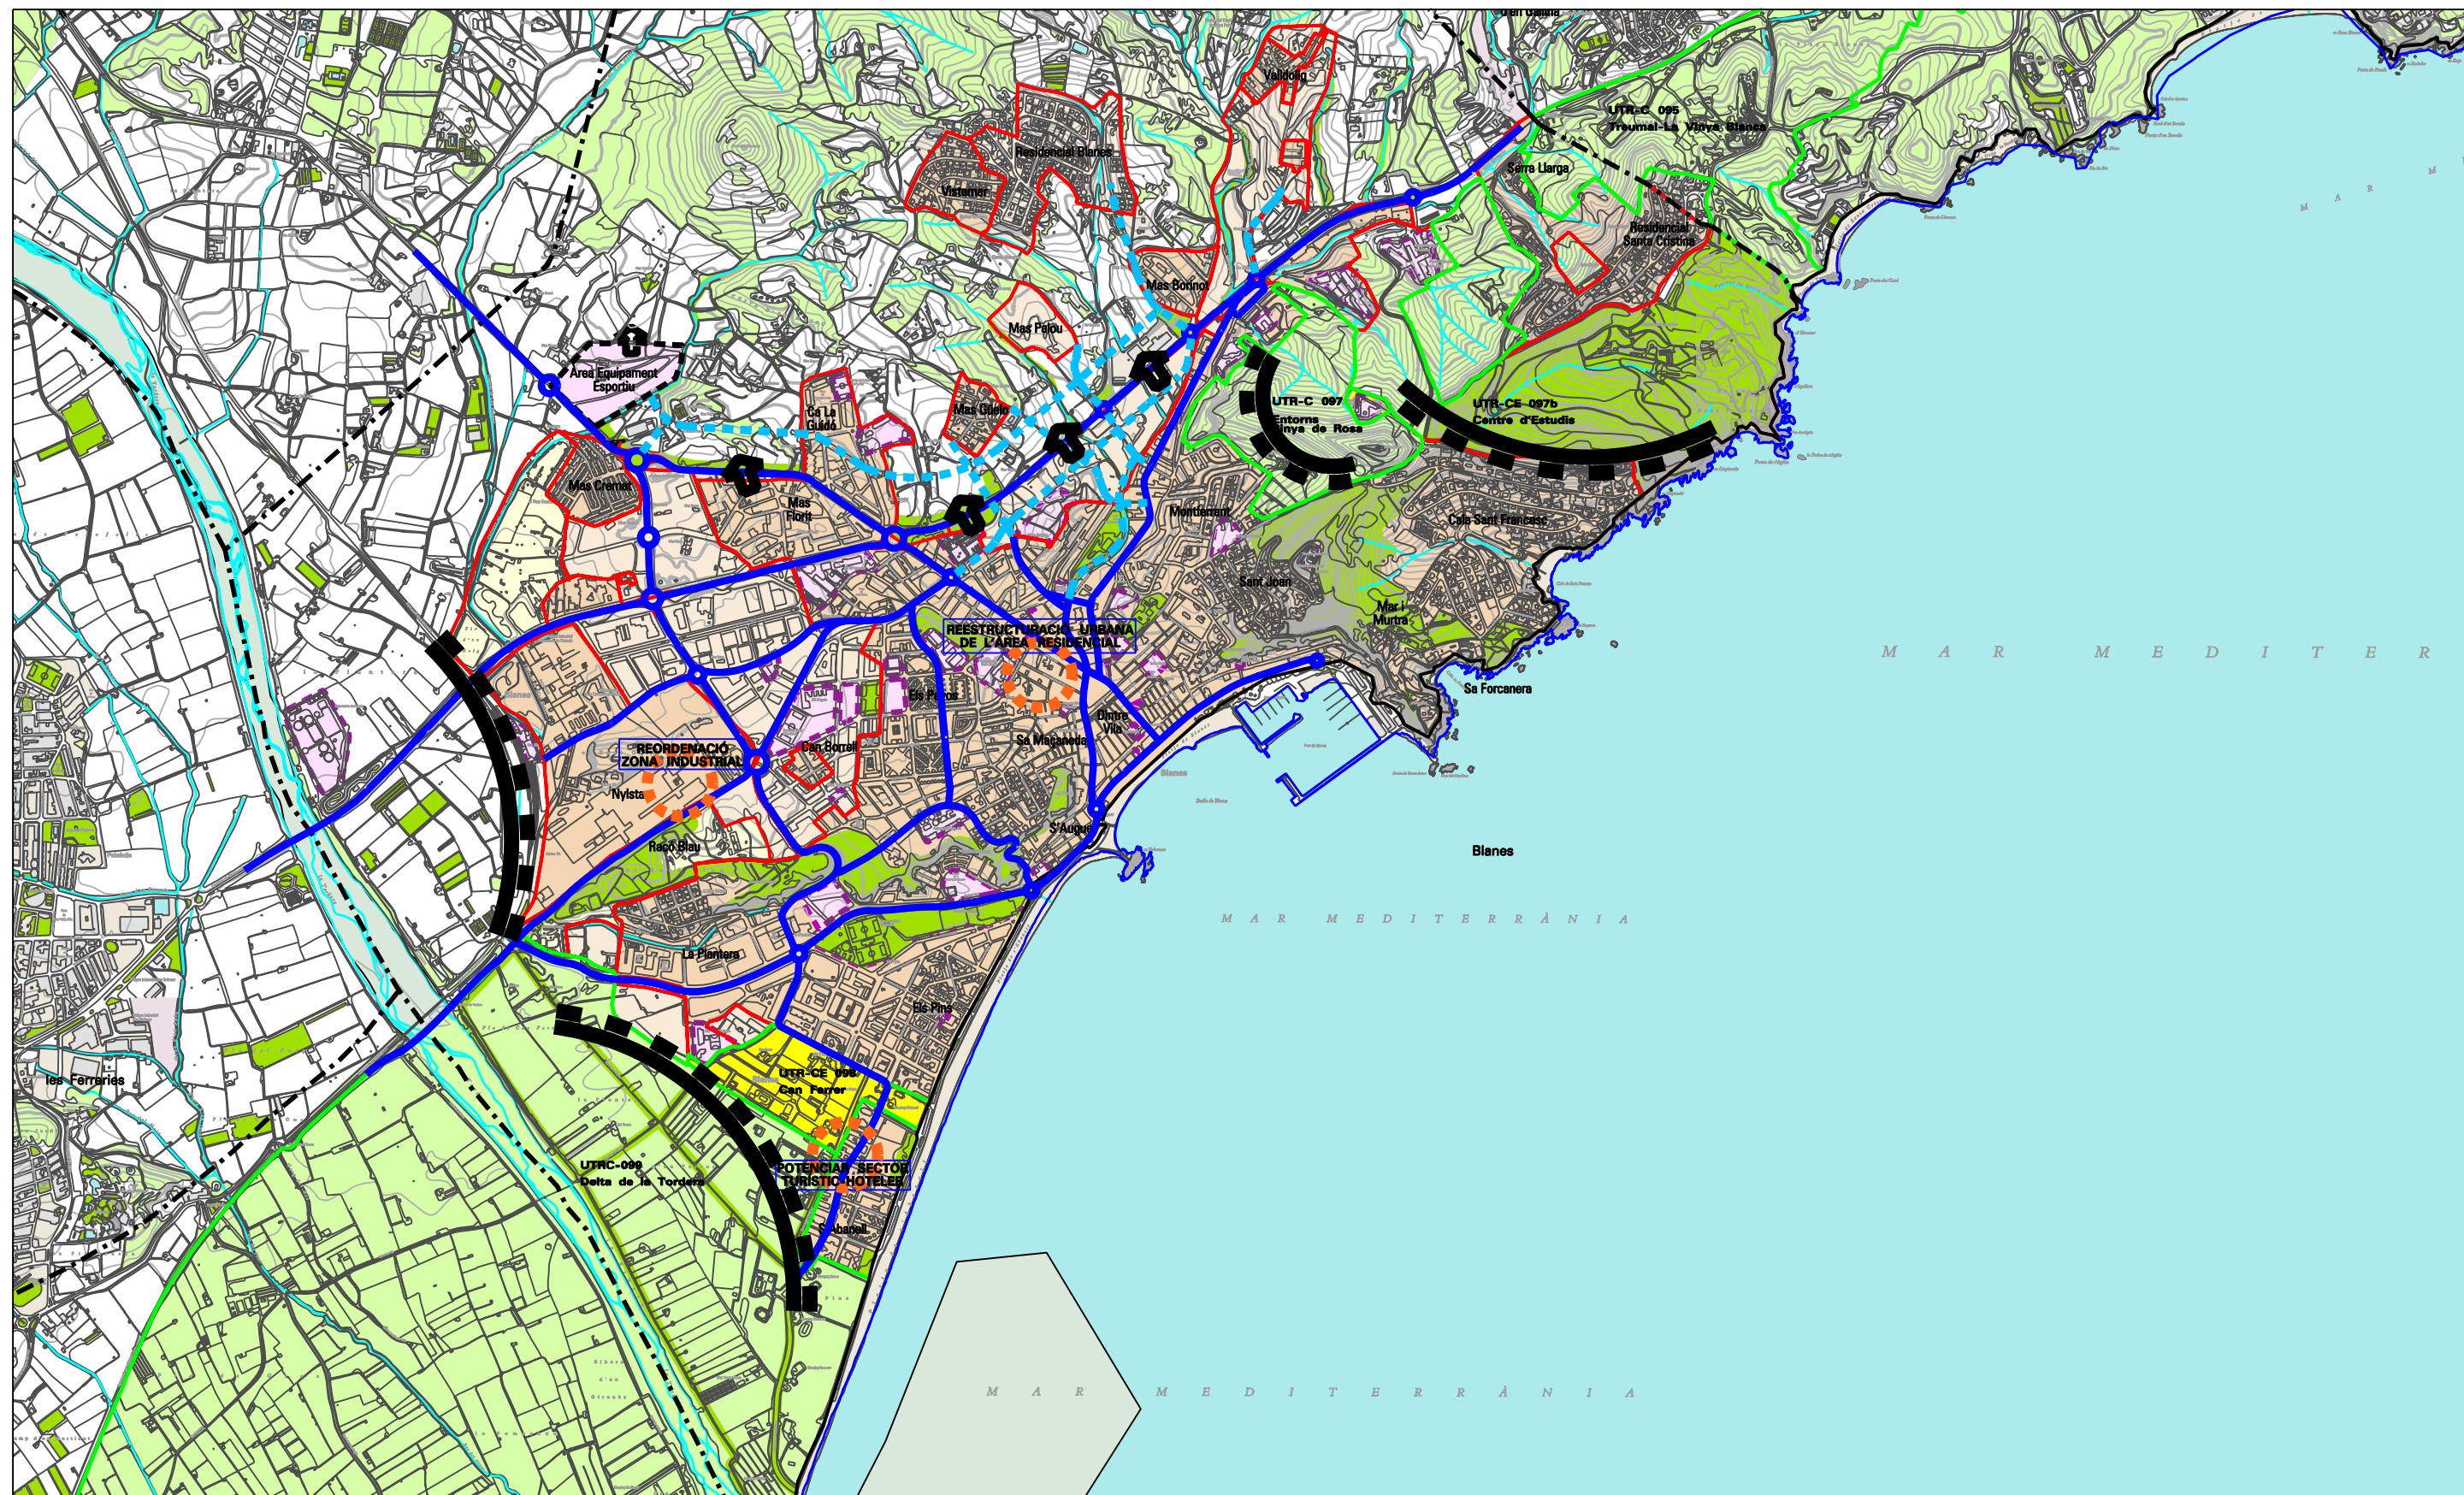