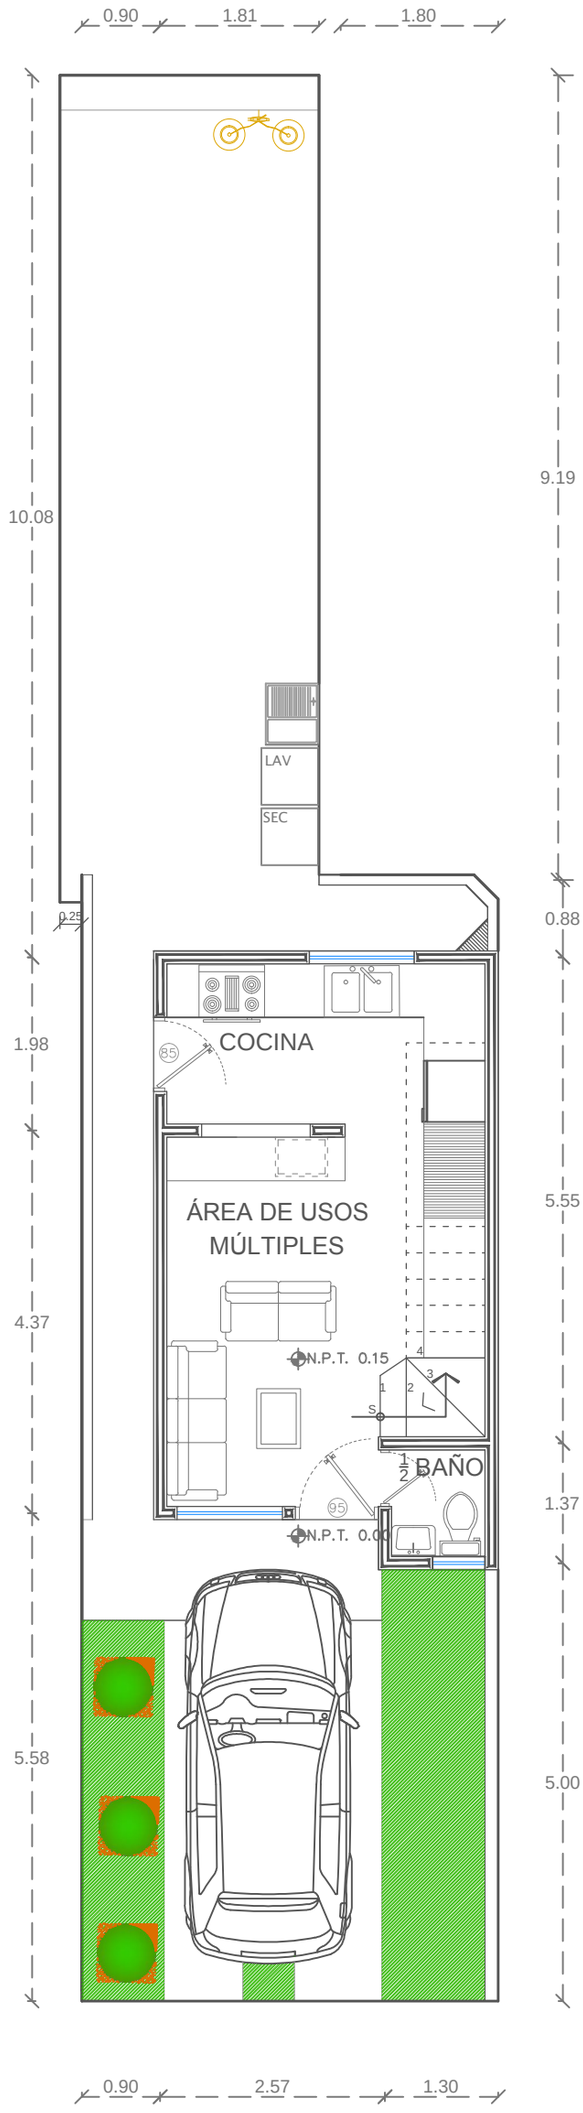

PLANTA ARQUITECTONICA
BAJA

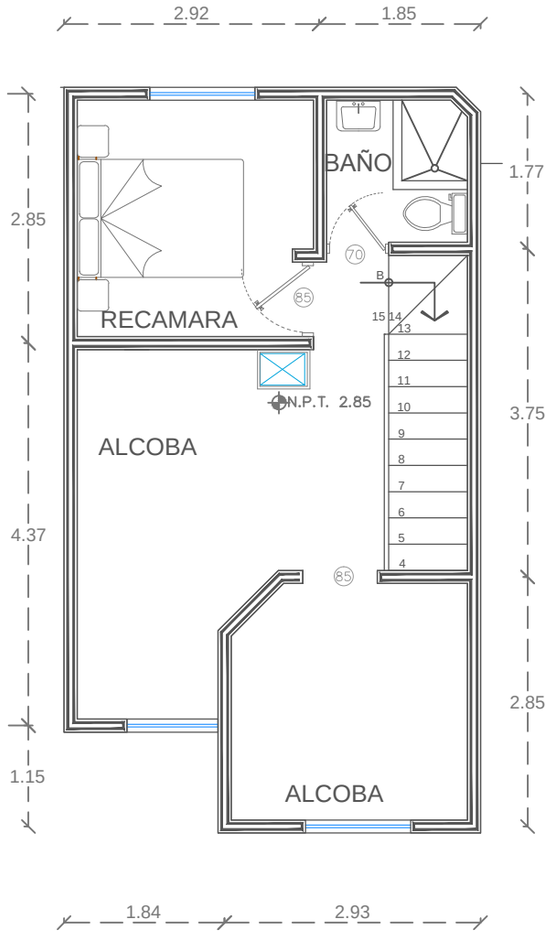

PLANTA ARQUITECTONICA
ALTA